


3~400V50Hz

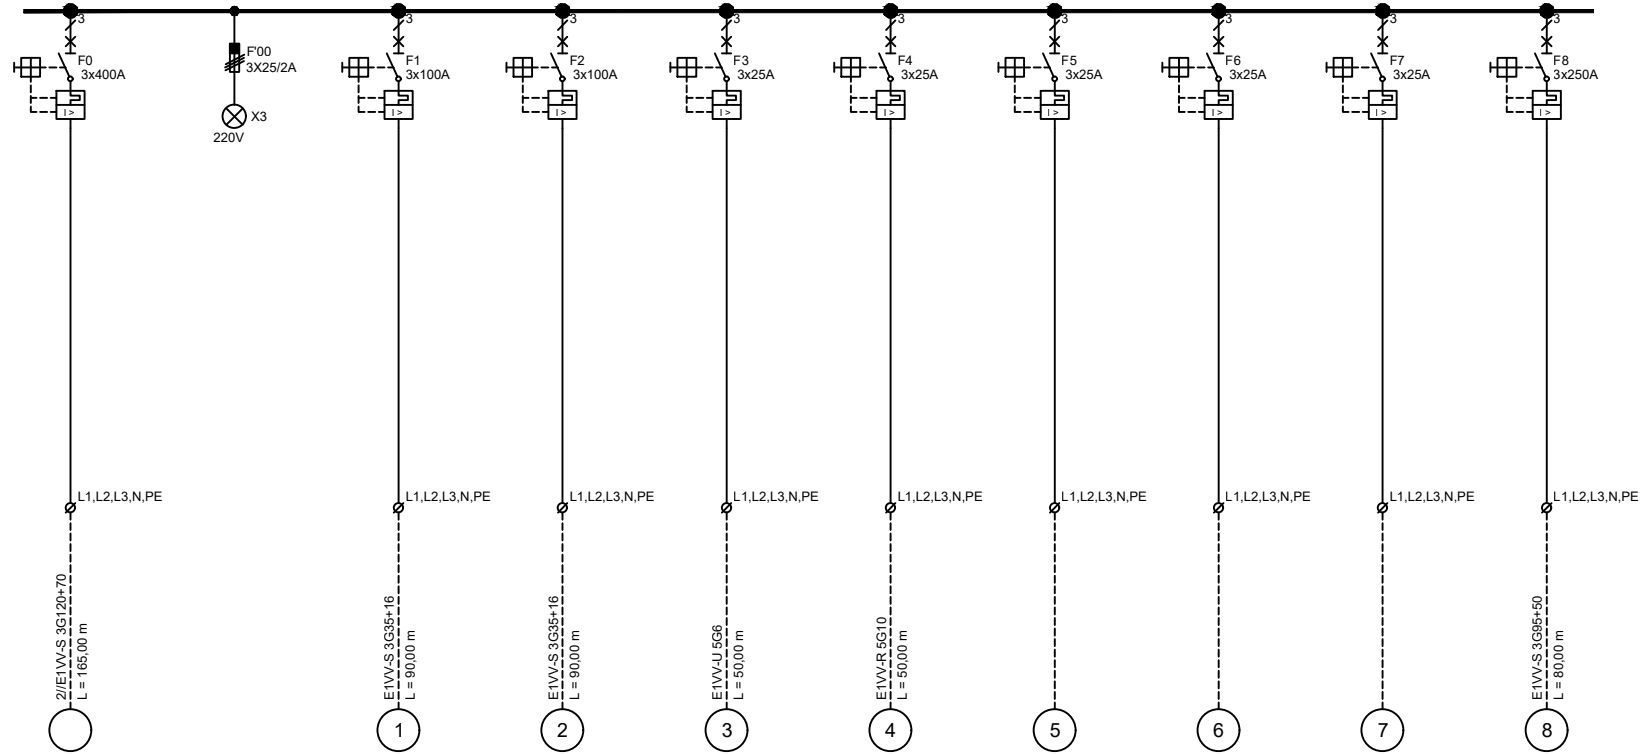

ΑΡΙΘΗ ΠΙΝΑΚΑ
ΑΠΟ ΠΙΝΑΚΑ .ΔΕΗ
P=131,76 kW

ΠΙΝΑΚΑΣ ΦΩΤ. 4ου ΟΡΟΦΟΥ
Π.Φ. Π.Κ.1
P = 30,00 kW

ΠΙΝΑΚΑΣ ΦΩΤ. 4ου ΟΡΟΦΟΥ
Π.Φ. Π.Κ.2
P = 30,00 kW

ΑΝΤΛΙΕΣ ΨΥΧΡΟΥ ΝΕΡΟΥ
4ου ΟΡΟΦΟΣ
P = 5,70 kW

ΠΙΝΚΙΝ ΔΕΗ ΜΗΧ
P = 10,46 kW

ΕΦΕΔΡΕΙΑ
P = 0,00 kW

ΕΦΕΔΡΕΙΑ
P = 0,00 kW

ΕΦΕΔΡΕΙΑ
P = 0,00 kW

ΑΝΤΛΙΑ ΘΕΡΜΟΤΗΤΟΣ
P = 86,00 kW

ΤΥΠΟΣ ΠΙΝΑΚΑ : ΑΥΤΟΣΤΗΡΙΚΤΟΣ ΤΥΠΟΥ ΠΕΔΙΩΝ
ΒΑΘΜΟΣ ΠΡΟΣΤΑΣΙΑΣ : IP45

C:\TISoft\Panel\CAD\Drawings\ΑΓ. ΣΟΦΙΑ ΝΕΑ ΠΡ. ΠΕΔ. ΔΕΗ 4 ΟΡ. Σελίδα. 1.dwg

		Μελετήθηκε από Α. ΖΕΙΝΤΑΝ		ΠΕΔ.ΔΕΗ 4 ΟΡ		ΑΓ.ΣΟΦΙΑ ΝΕΑ ΠΡ			
		Ελέγχθηκε από		ΠΕΔΙΑ ΧΑΜΗΛΗΣ ΤΑΣΗΣ					
		Ημερομηνία 13/7/2018		Ti-Soft		ΠΕΔ.ΔΕΗ 4 ΟΡ		Αναθ. Σελίδα 1	
No	Αναθεώρηση	Ημερομηνία						Συνέχεια -	
FORM-A31 (420X297)		2		3		4		5	6

A
B
C
D