

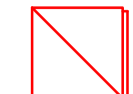

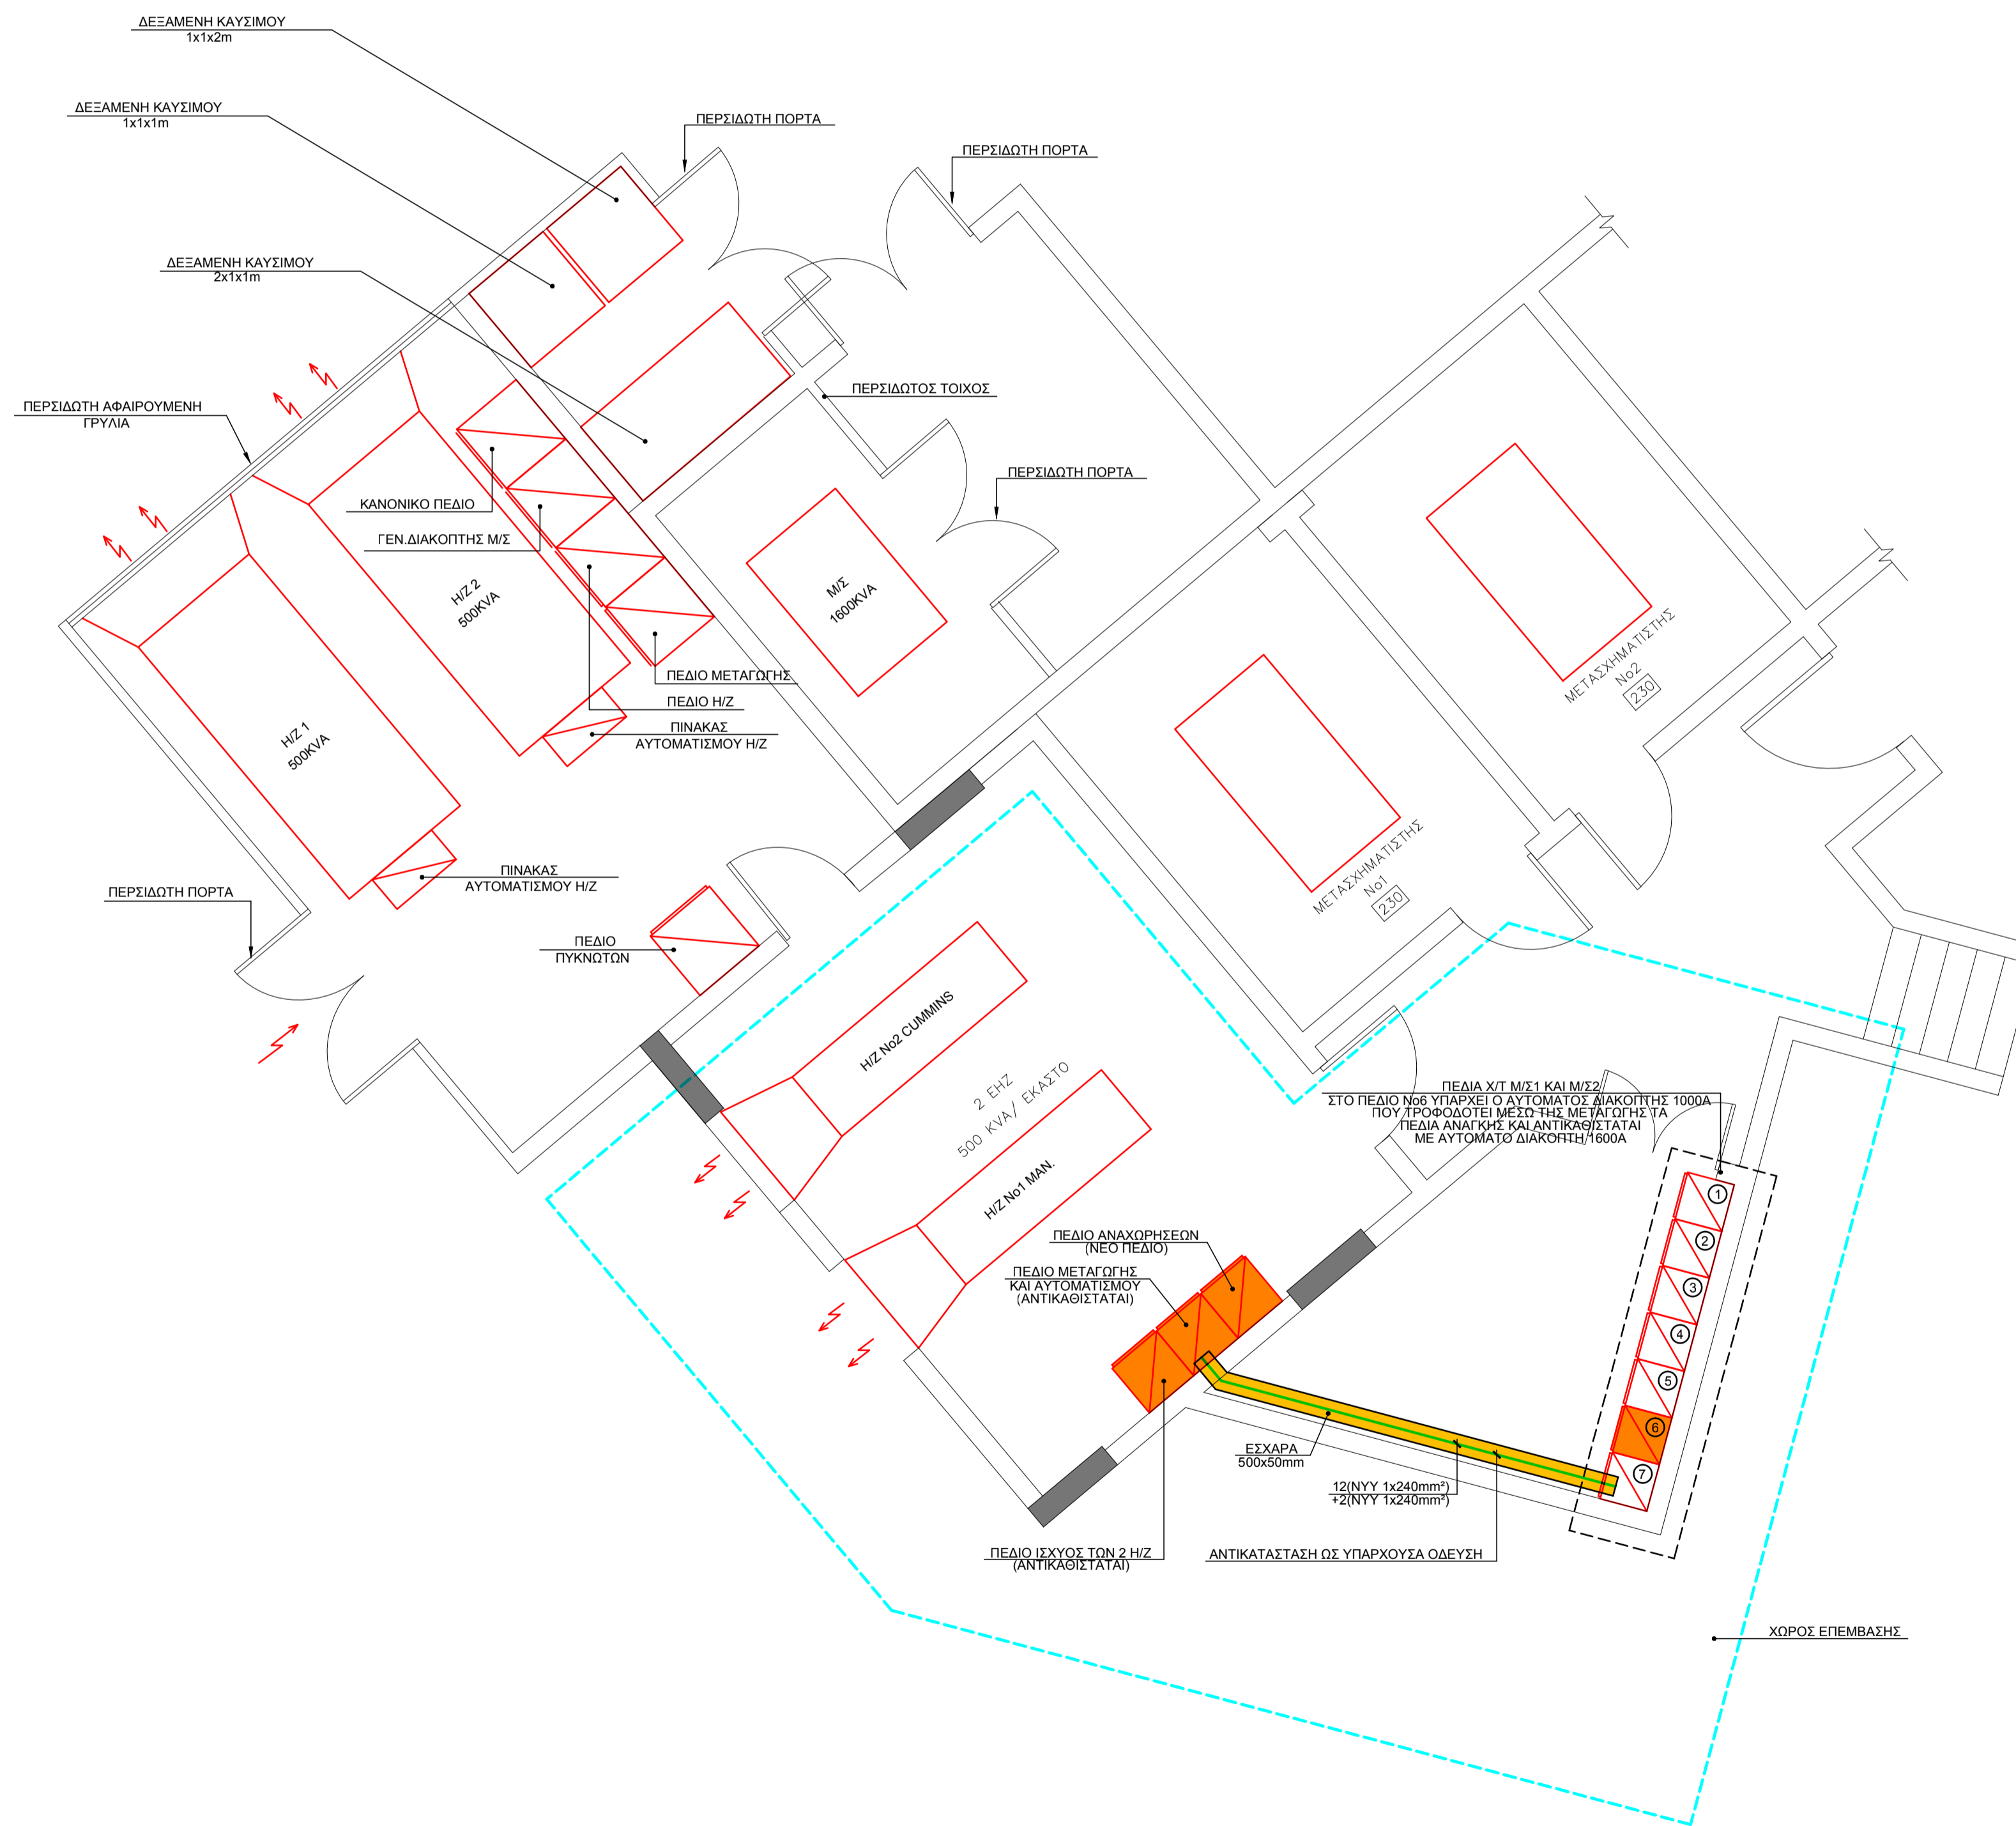
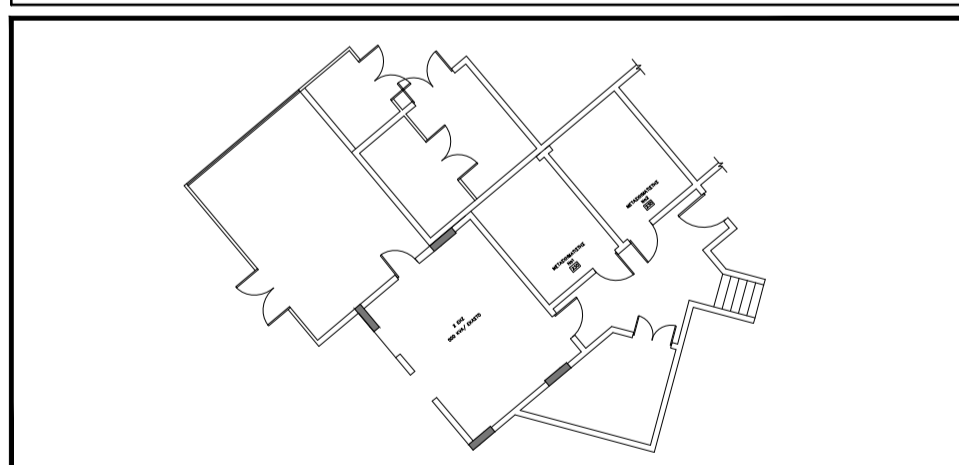


ΥΠΟΜΝΗΜΑ	
	ΚΑΛΩΔΙΩΣΗ ΠΡΟΣ ΑΝΤΙΚΑΤΑΣΤΑΣΗ
	ΕΣΧΑΡΑ ΚΑΛΩΔΙΩΝ
	ΗΛΕΚΤΡΙΚΟ ΠΕΔΙΟ
	ΗΛΕΚΤΡΙΚΟΣ ΠΙΝΑΚΑΣ


ΣΗΜΕΙΩΣΕΙΣ :

1. ΤΑ ΝΕΑ ΠΕΔΙΑ ΚΑΙ ΤΑ ΠΕΔΙΑ ΣΤΑ ΟΠΟΙΑ ΘΑ ΓΙΝΟΥΝ ΕΠΕΜΒΑΣΕΙΣ ΕΧΟΥΝ ΧΡΩΜΑ ΠΟΡΤΟΚΑΛΙ.
2. ΟΙ ΔΥΟ ΠΙΝΑΚΕΣ ΠΑΡΑΛΛΗΛΙΣΜΟΥ ΜΕ ΧΡΩΜΑ ΠΟΡΤΟΚΑΛΙ ΘΑ ΑΝΤΙΚΑΤΑΣΤΗΣΟΥΝ ΤΟΥΣ ΥΦΙΣΤΑΜΕΝΟΥΣ.



ΕΡΓΟΔΟΤΗΣ: ΓΕΝΙΚΟ ΝΟΣΟΚΟΜΕΙΟ ΠΑΙΔΩΝ «ΑΓΙΑ ΣΟΦΙΑ»		
ΕΡΓΟ: ΠΡΟΜΗΘΕΙΑ ΚΑΙ ΤΟΠΟΘΕΤΗΣΗ ΤΡΙΩΝ (3) ΝΕΩΝ ΗΛΕΚΤΡΙΚΩΝ ΠΕΔΙΩΝ ΜΕ ΤΙΣ ΑΝΤΙΣΤΟΙΧΕΣ ΑΝΑΧΩΡΗΣΕΙΣ ΓΙΑ ΤΗΝ ΣΥΝΔΕΣΗ ΤΩΝ ΠΡΟΣΦΑΤΑ ΑΝΑΚΑΙΝΙΣΜΕΝΩΝ ΜΟΝΑΔΩΝ ΜΟΝΑΔΑΣ ΗΜΕΡΗΣΙΑΣ ΝΟΣΗΛΕΙΑΣ (Μ.Η.Ν.) ΚΑΙ ΚΕΝΤΡΙΚΗΣ ΑΠΟΣΤΕΙΡΩΣΗΣ		
ΜΕΛΕΤΗ: Η/Μ ΕΓΚΑΤΑΣΤΑΣΕΩΝ ΕΦΑΡΜΟΓΗΣ		
	ΚΩΔΙΚΟΣ ΕΡΓΟΥ:	
	ΗΜΕΡΟΜΗΝΙΑ: ΦΕΒΡΟΥΑΡΙΟΣ 2018	
	ΕΚΔΟΣΗ	
	1η 02/02/2018	
	2η	
3η		
4η		
5η		
6η		
7η		
ΣΤΑΘΜΗ: 0	ΛΕΙΤΟΥΡΓΙΚΟ ΤΜΗΜΑ:	ΑΡ. ΣΧΕΔΙΟΥ: IP-01
ΤΙΤΛΟΣ ΣΧΕΔΙΟΥ: ΙΣΧΥΡΑ ΡΕΥΜΑΤΑ ΚΑΤΟΨΗ ΥΠΟΣΤΑΘΜΟΥ		ΚΙΩΜΑΚΑ: 1:50

ΜΕΛΕΤΗ Η/Μ ΕΓΚΑΤΑΣΤΑΣΕΩΝ:



ΥΠΟΓΡΑΦΗ ΚΑΙ ΣΦΡΑΓΙΔΑ