


| ΥΠΟΜΝΗΜΑ | |
|----------|------------------------------|
| | ΚΑΛΩΔΙΟΣΗ ΠΡΟΣ ΑΝΤΙΚΑΤΑΣΤΑΣΗ |
| | ΕΣΧΑΡΑ ΚΑΛΩΔΙΩΝ |
| | ΗΛΕΚΤΡΙΚΟ ΠΕΔΙΟ |
| | ΗΛΕΚΤΡΙΚΟΣ ΠΙΝΑΚΑΣ |

ΣΗΜΕΙΩΣΕΙΣ :

- ΤΑ ΝΕΑ ΠΕΔΙΑ ΚΑΙ ΤΑ ΠΕΔΙΑ ΣΤΑ ΟΠΟΙΑ ΘΑ ΓΙΝΟΥΝ ΕΠΕΜΒΑΣΕΙΣ ΕΧΟΥΝ ΧΡΩΜΑ ΠΟΡΤΟΚΑΛΙ.
- ΟΙ ΔΥΟ ΠΙΝΑΚΕΣ ΠΑΡΑΛΛΗΛΙΣΜΟΥ ΜΕ ΧΡΩΜΑ ΠΟΡΤΟΚΑΛΙ ΘΑ ΑΝΤΙΚΑΤΑΣΤΗΣΟΥΝ ΤΟΥΣ ΥΦΙΣΤΑΜΕΝΟΥΣ.

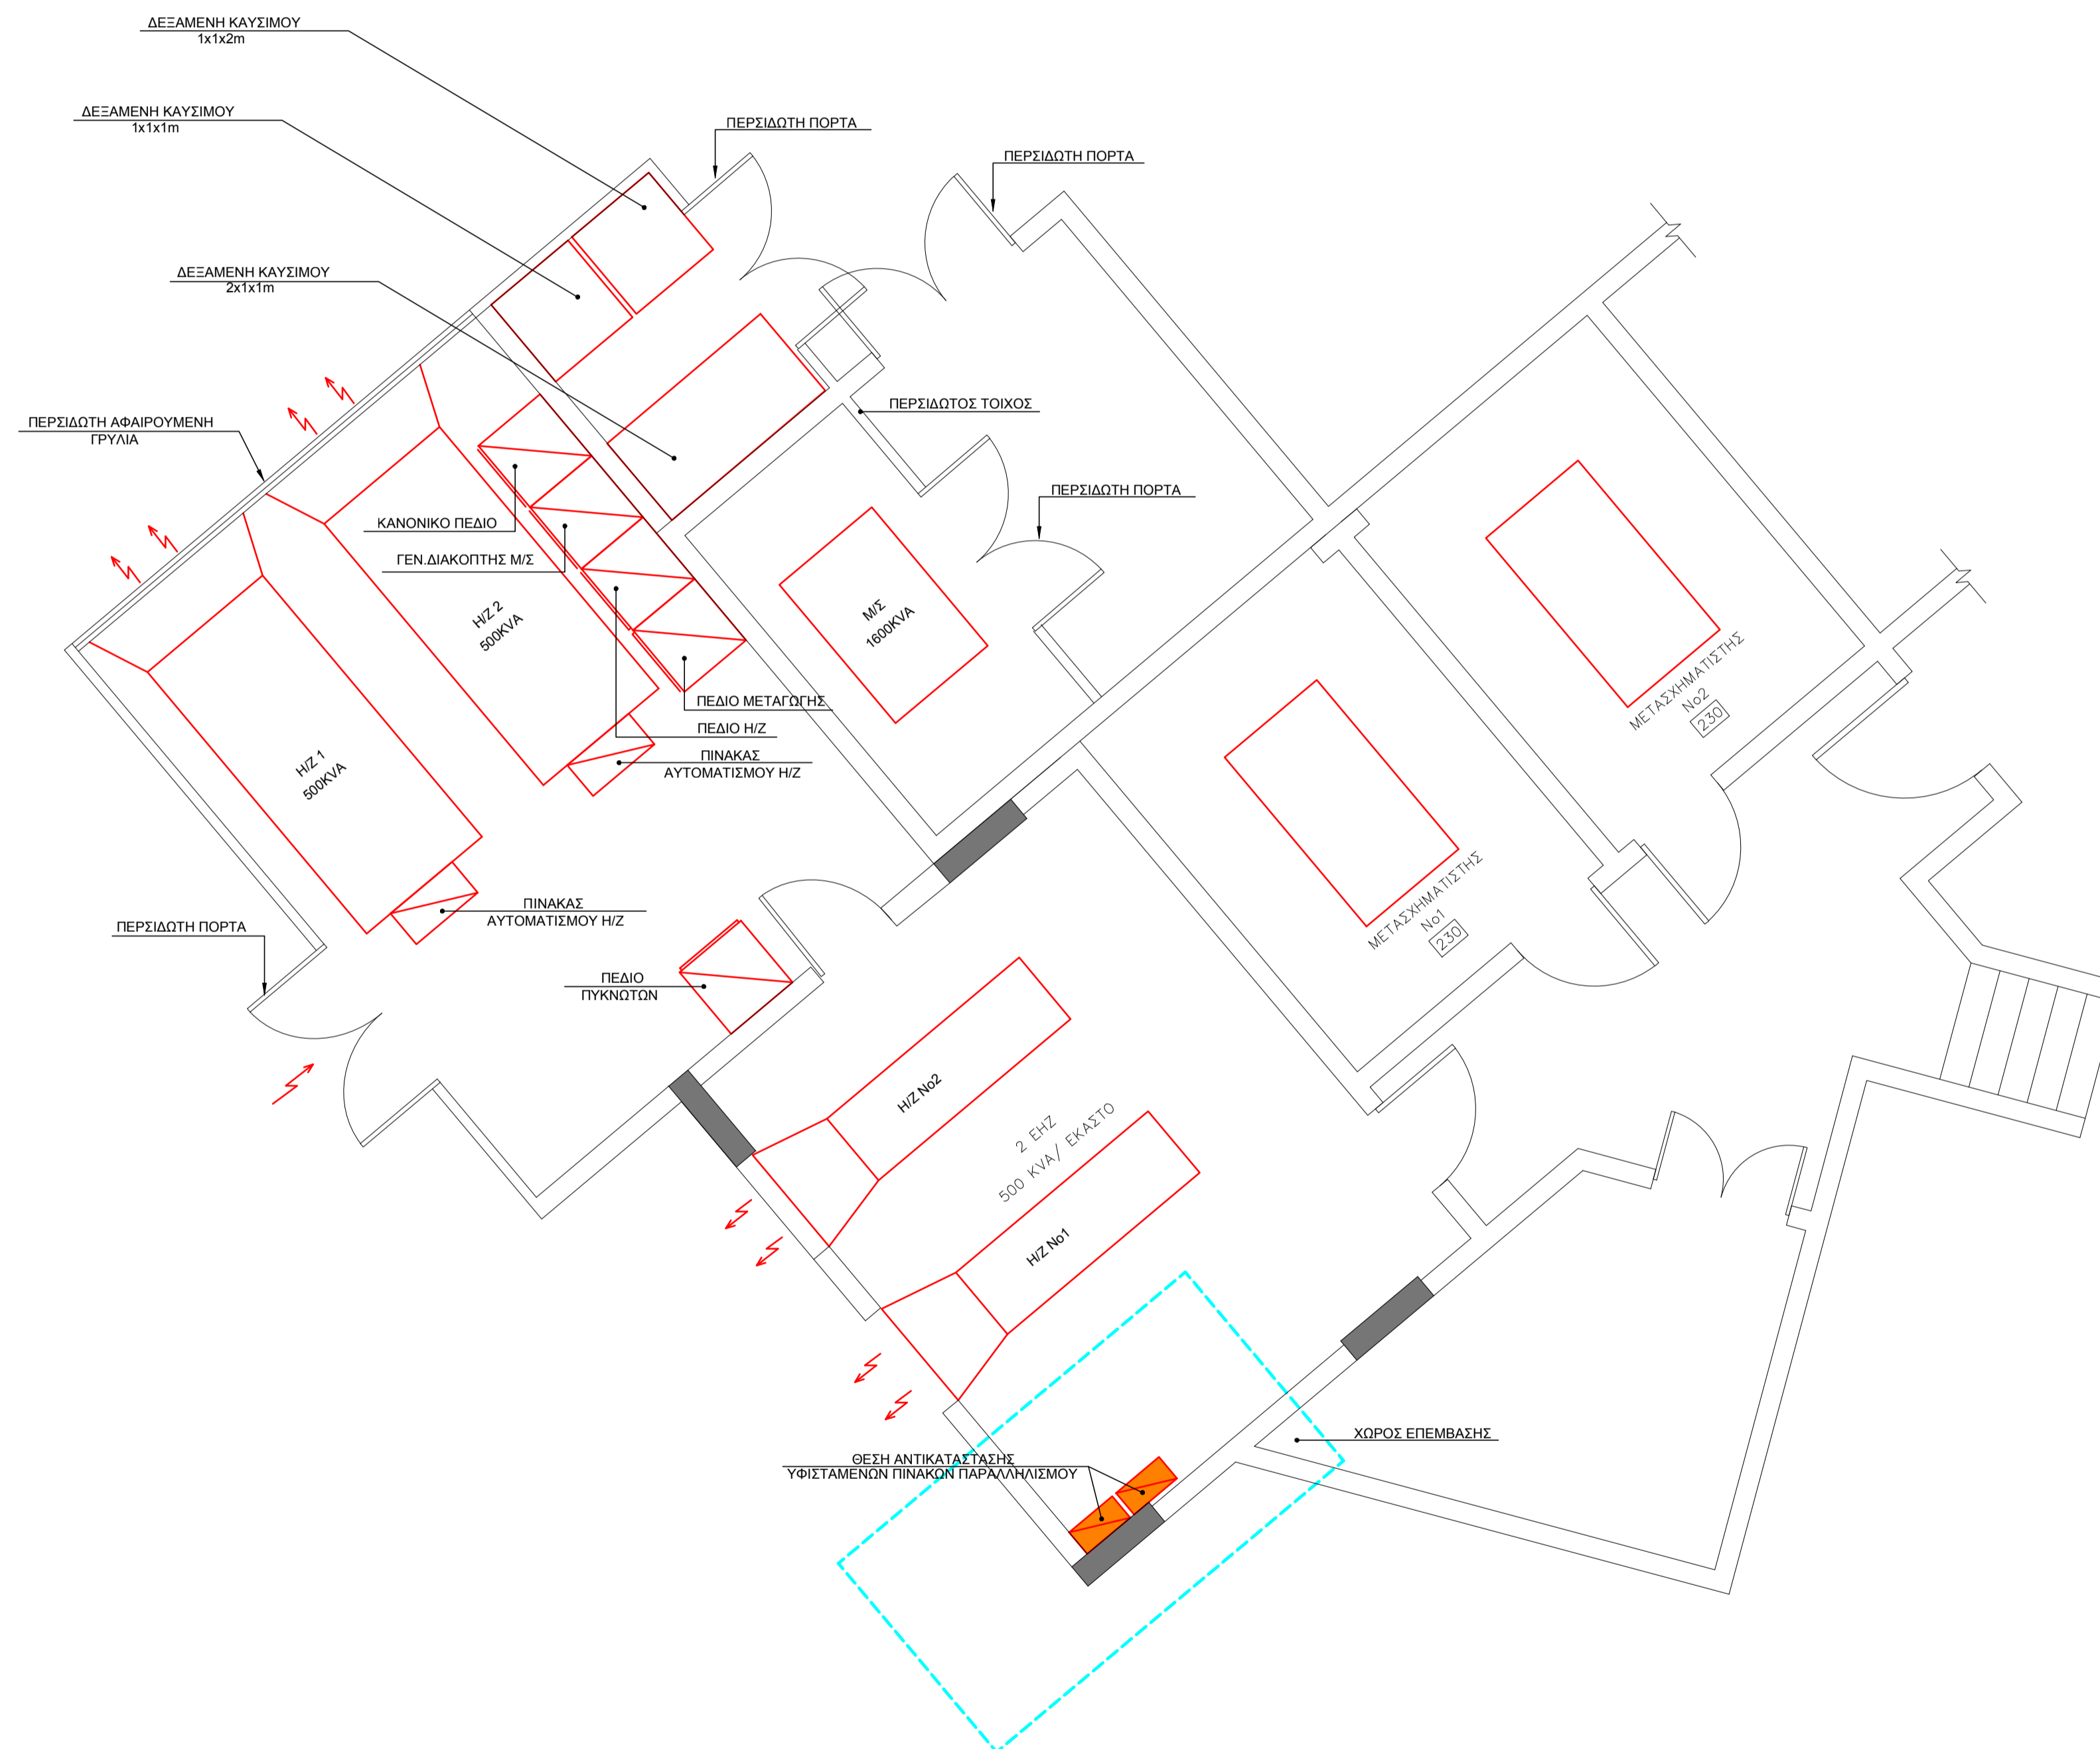

| | |
|--|--|
| ΕΡΓΟΔΟΤΗΣ: ΓΕΝΙΚΟ ΝΟΣΟΚΟΜΕΙΟ ΠΑΙΔΩΝ «ΑΓΙΑ ΣΟΦΙΑ» | |
| ΕΡΓΟ: ΠΡΟΜΘΕΙΑ ΚΑΙ ΤΟΠΟΘΕΤΗΣΗ ΚΑΛΩΔΙΩΣΕΩΝ ΚΑΙ ΣΥΝΔΕΣΗ ΣΥΣΤΗΜΑΤΟΣ ΠΑΡΑΛΛΗΛΙΣΜΟΥ ΤΩΝ ΔΥΟ ΠΑΛΑΙΩΝ ΗΛΕΚΤΡΟΠΑΡΑΓΩΓΩΝ ΖΕΥΓΩΝ 500KVA ΤΟΥ ΝΟΣΟΚΟΜΕΙΟΥ ΠΟΥ ΠΕΡΙΛΑΜΒΑΝΕΙ ΤΙΣ ΑΠΑΡΑΙΤΗΤΕΣ ΚΑΛΩΔΙΩΣΕΙΣ, ΤΗΝ ΕΝΟΙΚΙΑΣΗ ΕΦΕΔΡΙΚΗΣ (ΠΡΟΣΩΡΙΝΗΣ) ΓΕΝΗΤΡΙΑΣ ΚΑΙ ΤΙΣ ΑΠΑΙΤΟΥΜΕΝΕΣ ΔΟΚΙΜΕΣ ΕΛΕΓΧΟΥ (ΜΕ ΦΟΡΤΙΟ) ΠΑΡΑΛΛΗΛΙΣΜΟΥ ΤΩΝ ΔΥΟ ΓΕΝΗΤΡΙΩΝ | |
| ΜΕΛΕΤΗ: Η/Μ ΕΓΚΑΤΑΣΤΑΣΕΩΝ ΕΦΑΡΜΟΓΗΣ | |
| | ΚΩΔΙΚΟΣ ΕΡΓΟΥ: |
| | ΗΜΕΡΟΜΗΝΙΑ: ΦΕΒΡΟΥΑΡΙΟΣ 2018 |
| ΕΚΔΟΣΗ | |
| 1η | 02/02/2018 |
| 2η | |
| 3η | |
| 4η | |
| 5η | |
| 6η | |
| 7η | |
| ΣΤΑΘΜΗ: 0 | ΛΕΙΤΟΥΡΓΙΚΟ ΤΜΗΜΑ: IP-01 |
| ΤΙΤΛΟΣ ΣΧΕΔΙΟΥ: ΙΣΧΥΡΑ ΡΕΥΜΑΤΑ ΚΑΤΟΨΗ ΥΠΟΣΤΑΘΜΟΥ | |
| ΚΛΙΜΑΚΑ: 1:50 | |



ΥΠΟΓΡΑΦΗ ΚΑΙ ΣΦΡΑΓΙΔΑ